


TISZAINOKA

SZABÁLYOZÁSI TERV

SZ-1

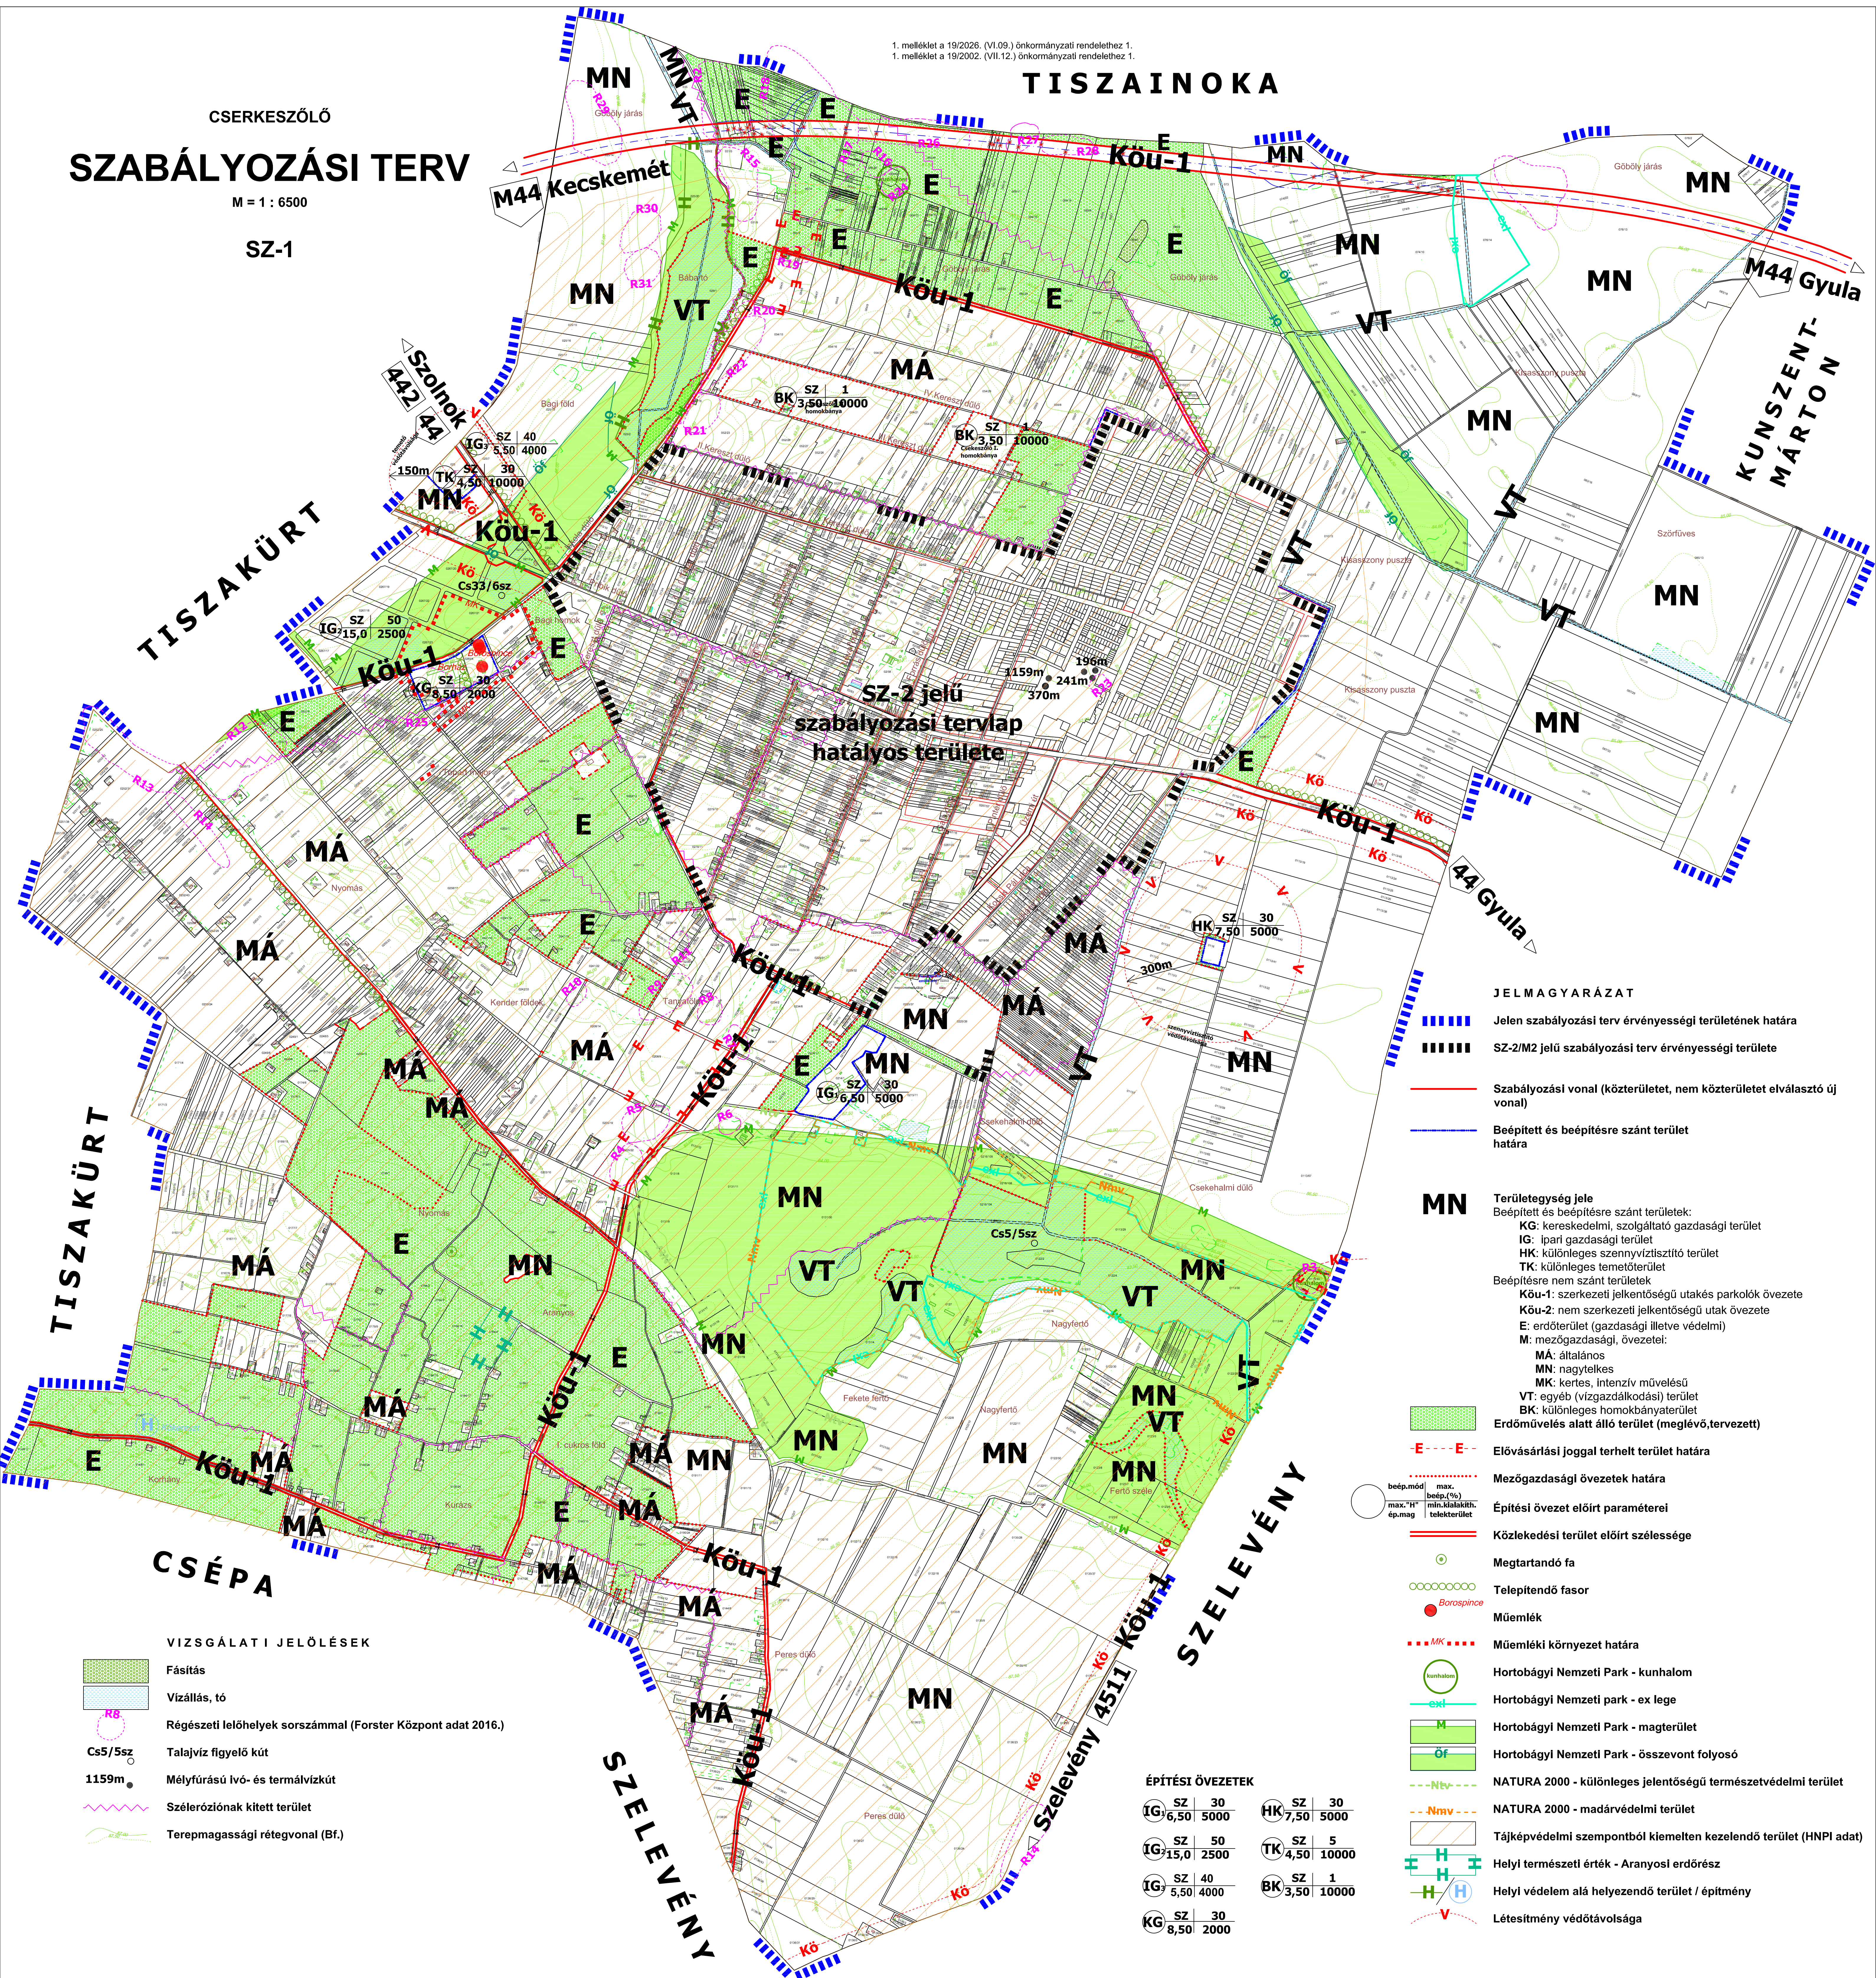

CSERKESZŐLŐ SZABÁLYOZÁSI TERV

SZ - 2

